


FLÄCHENERFASSUNGSBOGEN Sondergrundstück

Empfänger: Willi Muster,
 Musterstraße 3, 70000 Stuttgart

Versendedatum: 03.03.2006

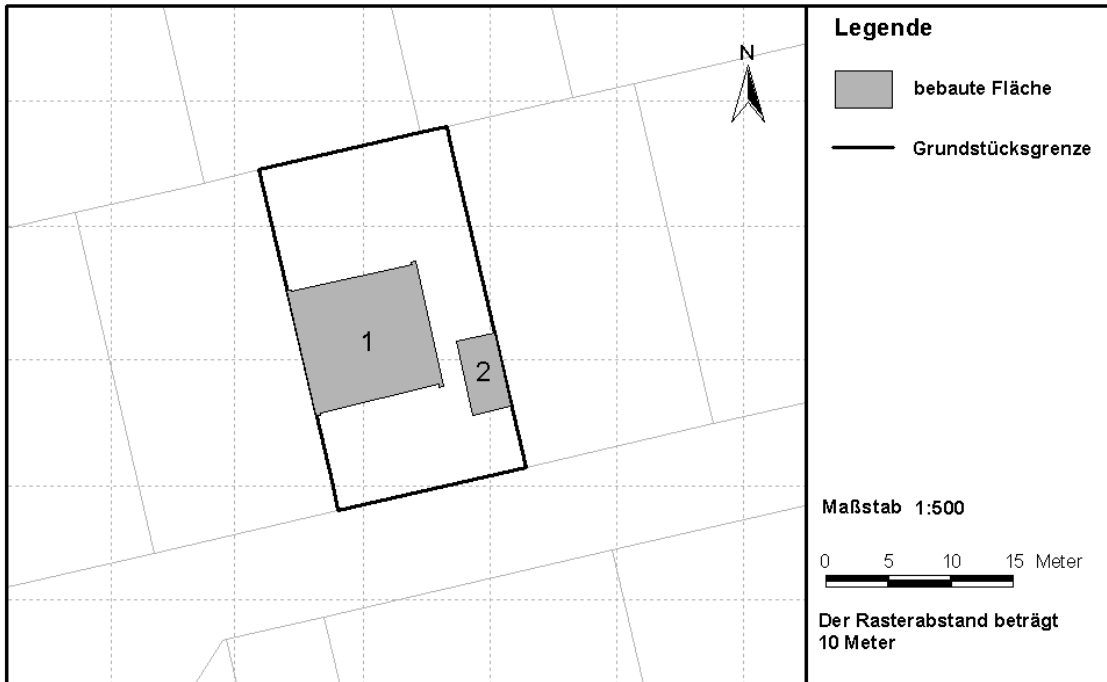

Grundstücksinformation

Straße	Gemarkung / Flur	Flurstücksnummer	Flurstücksfläche
Musterstraße 3	Stuttgart	7777	424 m ²
Buchungszeichen des Steueramtes:		Gesamt:	424 m²

Tabelle 1

FLÄCHENERFASSUNGSBOGEN

* Das beiliegende Merkblatt hilft Ihnen beim Ausfüllen dieses Bogens.

• **Angaben zur Entwässerung bebauter Flächen (Dachflächen),**

die nicht an das Kanalnetz angeschlossen sind oder eine Dachbegrünung aufweisen und/oder an eine Zisterne angeschlossen sind.

Die in der folgenden Tabelle aufgeführten bebauten Flächen finden Sie auf dem Kartenausschnitt auf Seite 1

Bebaute Fläche		nicht an den Kanal angeschlossene Fläche	Ableitung des Regenwassers z.B. Versickerung in den Rasen oder das Beet	Dachbegrünung	Stärke der Substratschicht*	Zisterne*
Nr.	in m ²	in m ²	wohin ?	in m ²	in cm	in m ³
1	102					
2	19			19	6	

Tabelle 2

• **Angaben zur Entwässerung befestigter Flächen**

Diese Angaben werden zusammen mit der bebauten Fläche Grundlage für die gebührenrelevante Berechnungsfläche.

Füllen Sie bitte für jede befestigte Fläche eine Tabellenzeile aus, auch wenn sie nicht an das Kanalnetz angeschlossen ist. Tragen Sie diese Flächen bitte maßstabsgetreu in roter Farbe in einen Lageplan im Maßstab 1:500 bis 1:1.500 ein und fügen diesen Plan als Anlage Ihrer Rückantwort bei. Gegebenenfalls können Sie die Planvorlage auf Seite 1 nutzen.

Befestigte Fläche	Art der Fläche z.B. Terrasse, Weg, Stellplatz	an das Kanalnetz angeschlossen	nicht an das Kanalnetz angeschlossen	Ableitung des Regenwassers z.B. Versickerung in den Rasen oder das Beet	Abfluss reduzierender Aufbau	
					Art der Befestigung z.B. Rasengittersteine	Abflussbeiwert* falls bekannt
	in m ²	in m ²	in m ²	wohin ?		
A	200	Parkplatz	200	0		
B	75	Stellplatz	75			
C	50	Weg	50			
D	30	Weg		30	Rasengittersteine	0,15
E						
F						

Tabelle 3

Falls der Platz in Tabelle 3 nicht ausreicht, machen Sie bitte Ihre weiteren Angaben auf einem separaten Blatt.

Ort, Datum: _____ Name: _____ _____ Unterschrift: _____ _____ Telefonnummer für Rückfragen: _____

Bitte senden Sie ein Exemplar des Flächenerfassungsbogens ausgefüllt und unterschrieben in dem beiliegenden Freiumschlag zurück. Bitte nicht heften!